


LEGENDA

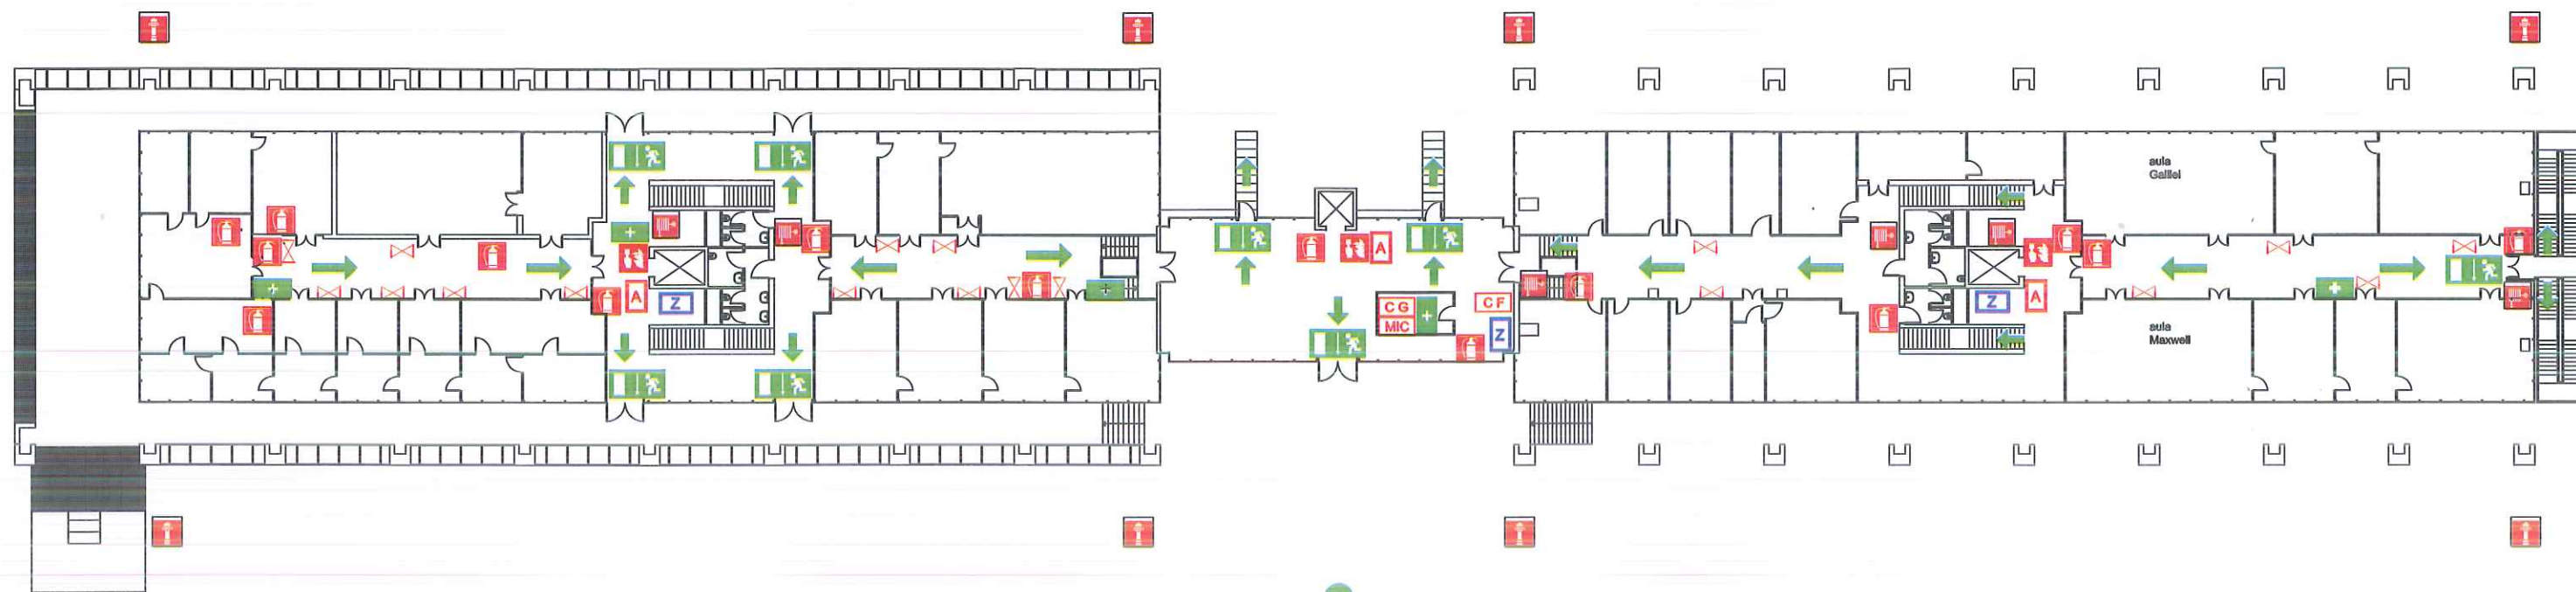













	VOI SIETE QUI		idrante soprasuolo
	PUNTO DI RACCOLTA		pulsante allarme antincendio
	uscita di emergenza		pulsante sgancio sottocentrale
	percorso di esodo		pulsante sgancio cabina elettrica
	cassetta primo soccorso		valvola intercettazione gas tecnici
	estintore		quadro elettrico di zona
	naspo		quadro elettrico generale

Università degli Studi di Parma
EDIFICIO DI FISICA
 Piano Seminterrato


Servizio Prevenzione e Protezione



LEGENDA

	VOI SIETE QUI		pulsante allarme antincendio
	PUNTO DI RACCOLTA		postazione microfonica
	uscita di emergenza		pulsante sgancio ascensore
	percorso di esodo		centralina rilevazione fumi
	cassetta primo soccorso		centralina rilevazione gas
	estintore		valvola intercettazione gas tecnici
	naspo		quadro elettrico di zona
	idrante soprasuolo		

Università degli Studi di Parma
EDIFICIO DI FISICA
 Piano Rialzato

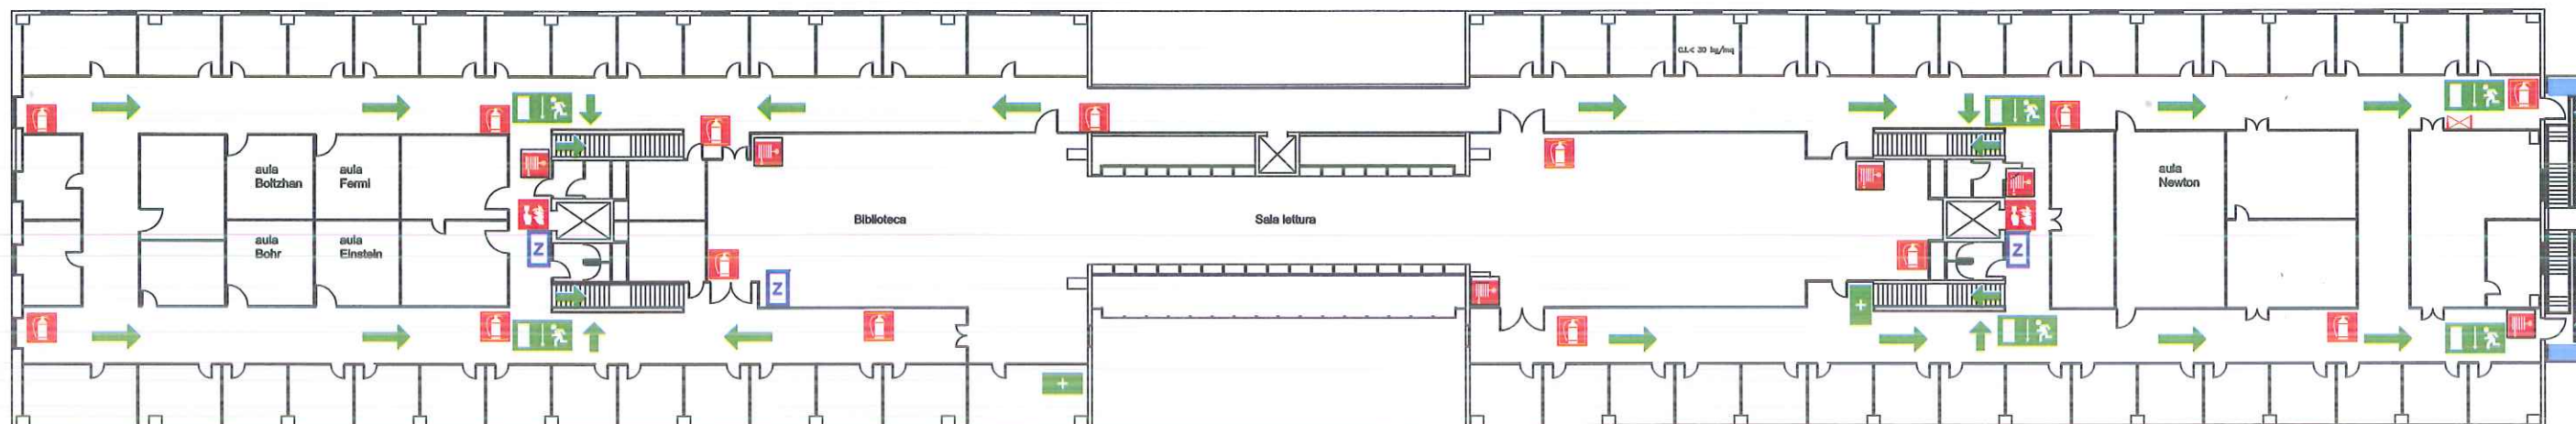

LEGENDA			
	VOI SIETE QUI		estintore
	PUNTO DI RACCOLTA		naspo
	uscita di emergenza		pulsante allarme antincendio
	percorso di esodo		valvola intercettazione gas tecnici
	cassetta primo soccorso		quadro elettrico di zona
			spazio calmo

Università degli Studi di Parma
EDIFICIO DI FISICA
 Piano Primo